


15. SZÁMÚ MELLÉKLET

BODOGLÁR CORINE PROJEKTTERÜLET
CORINE LAND COVER JAVÍTOTT

**Bodoglári projekt terület Corine Land Cover
1:50000-es pontosítása**

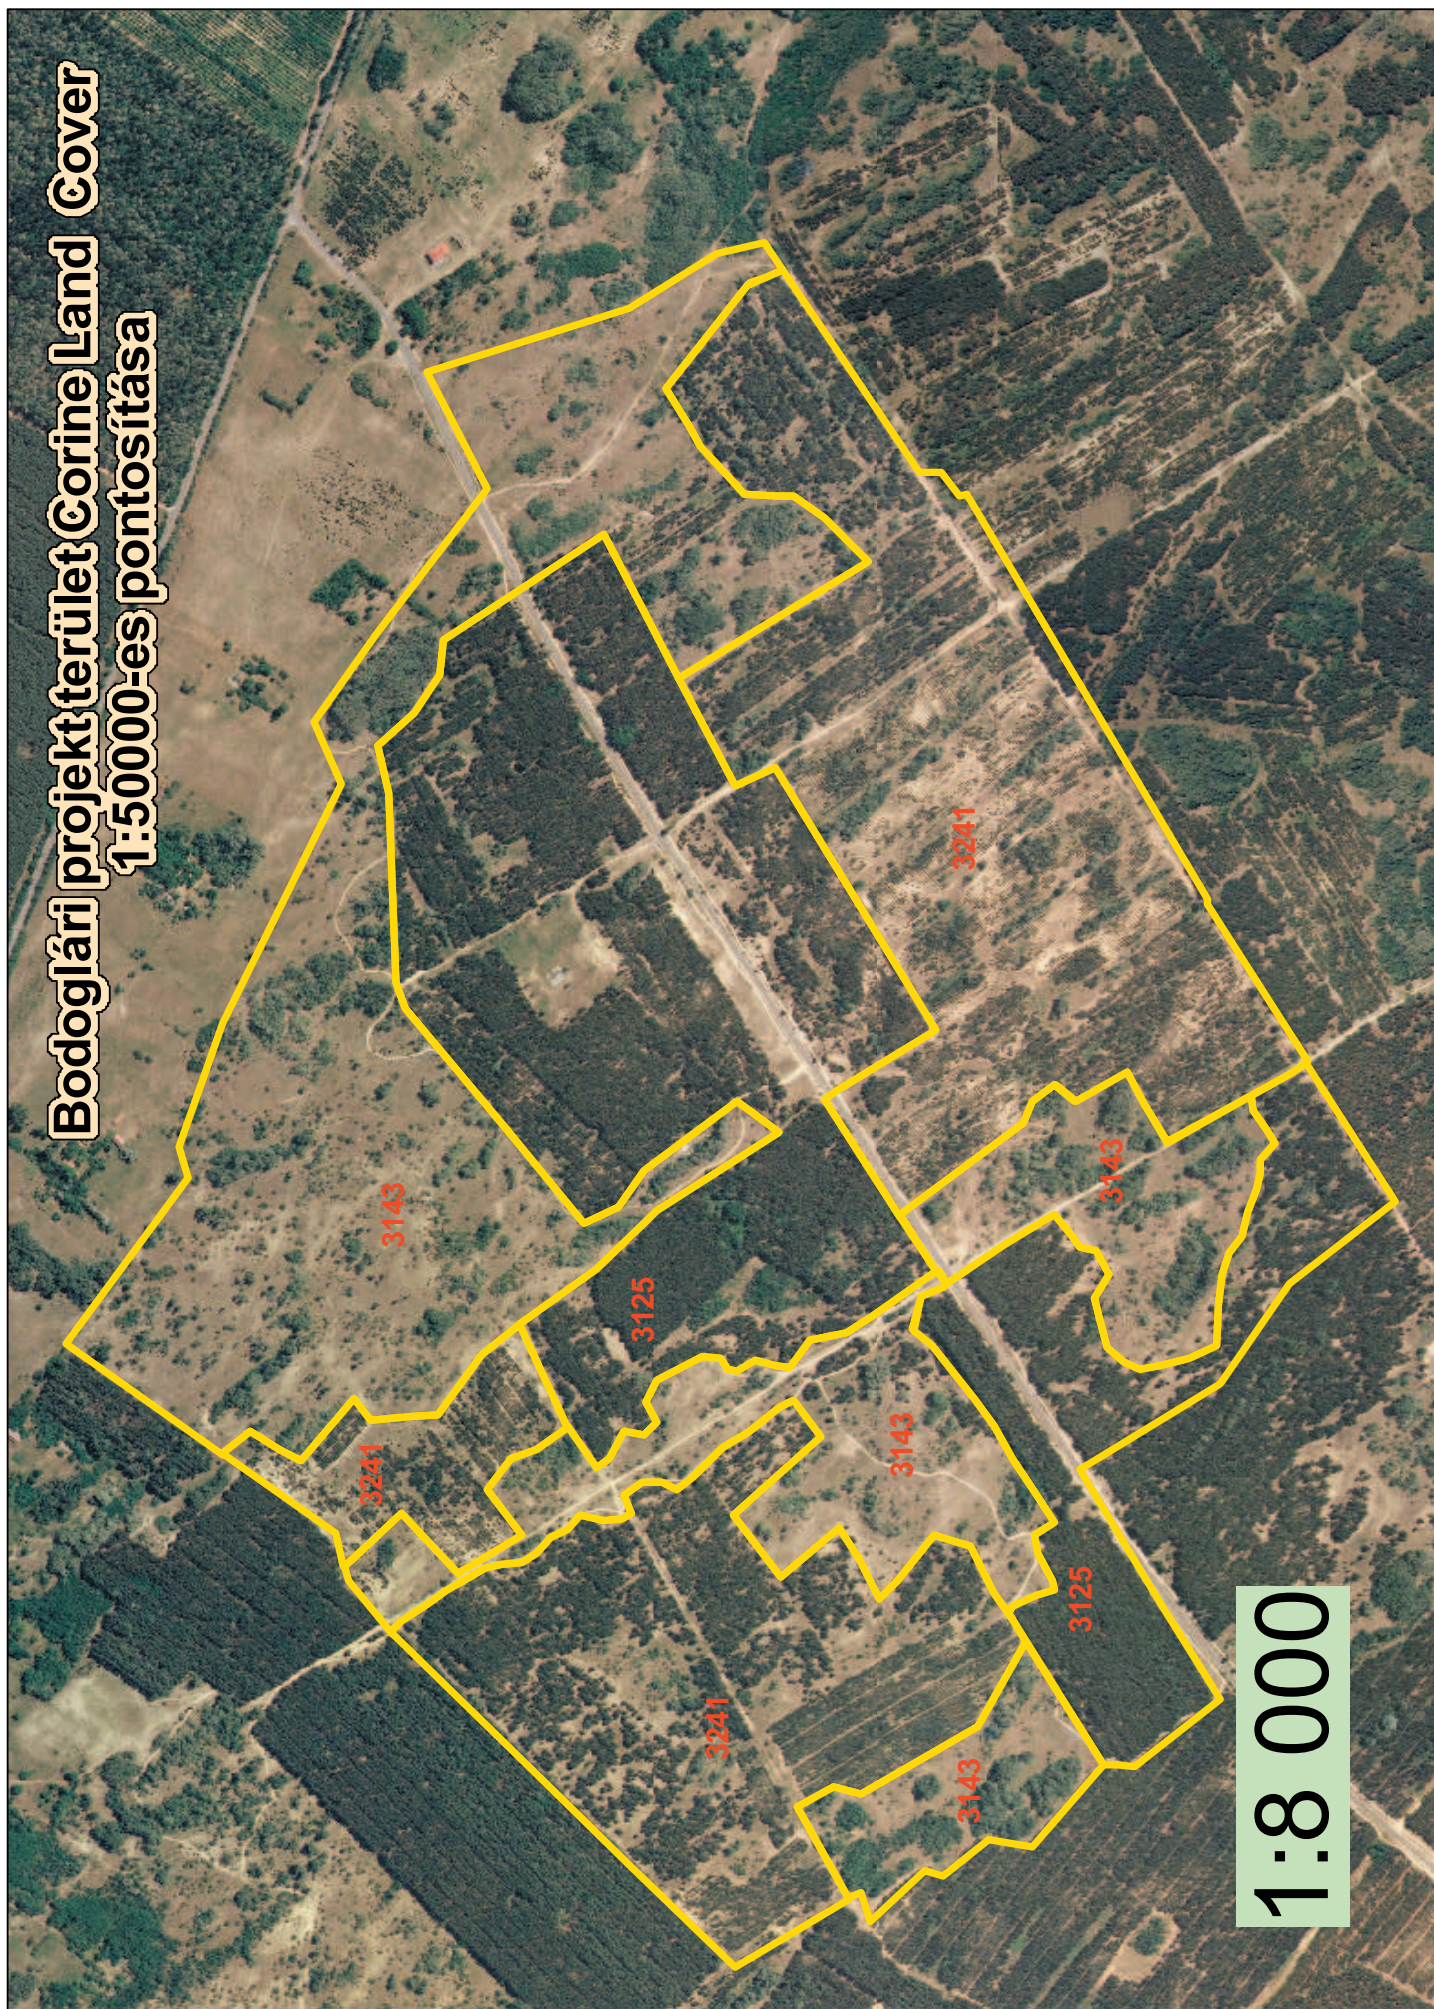

1:8 000